


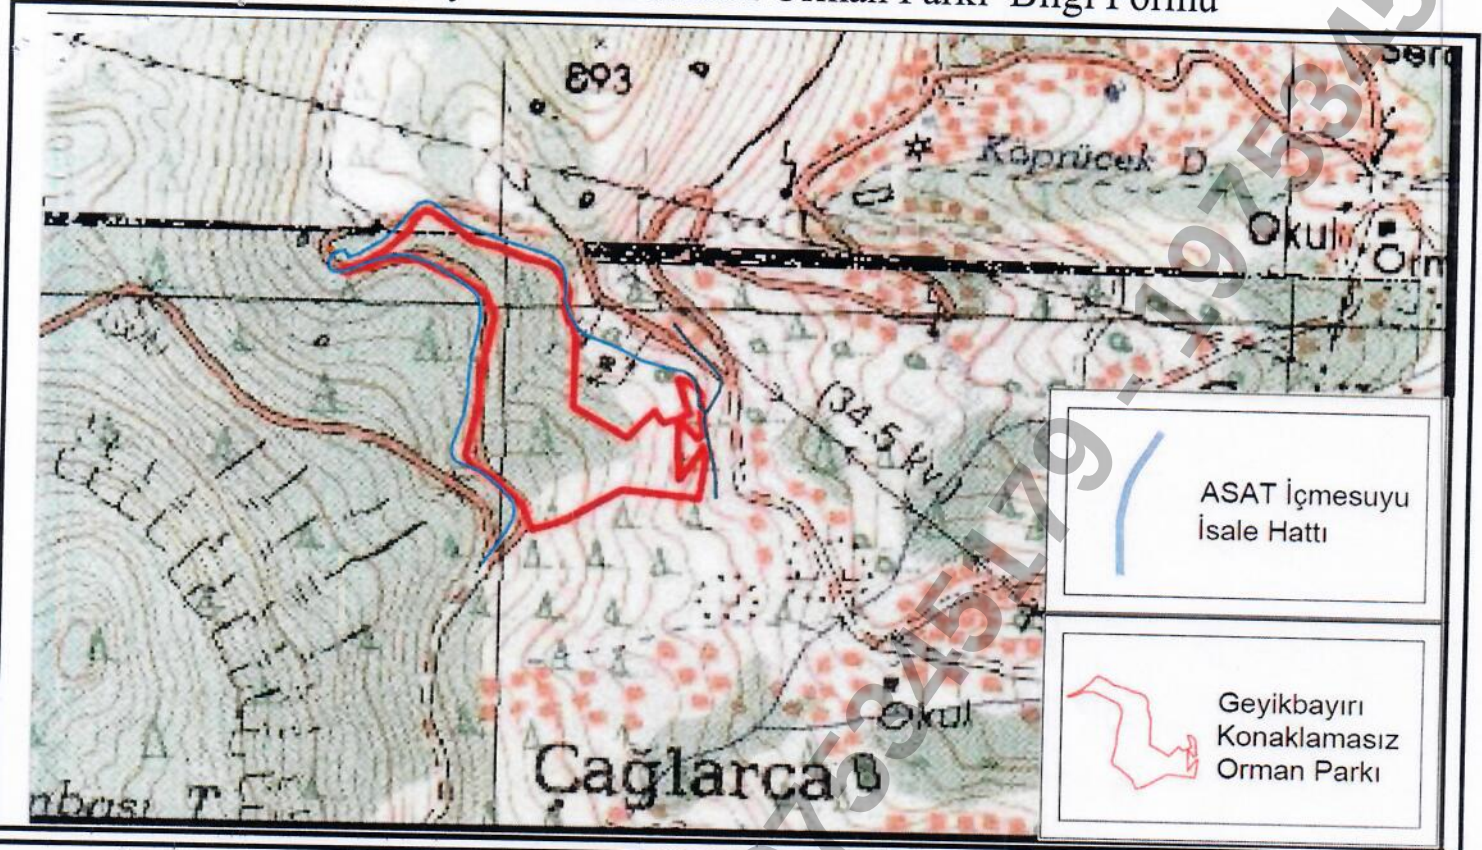

ÖNERİLEN YAPI VE TESİSLER

SIRA	TESİS ADI	ADET	TABAN ALANI (m2)	H'MAX
1	Giriş Kontrol Binası	1	15	3.50
2	Kır Lokantası	1	250	7.50
3	Büfe	1	20	3.50
4	Yöresel Ür.Ser.ve Satış Yeri	1	30	3.00
5	Yüzme Havuzu (12,5 m x 25 m)	1	312,5	
6	Spor Tesisi Destek Binası	1	100	3.50
7	Kameriye	8	20	3.50
8	Bekçi Evi	1	80	3.50
9	Depo	1	30	3.50
10	Seyir Terası	1	100	
11	Otopark (50 Araçlık)	1		
12	Çocuk Oyun Alanı	1	500	
13	İbadethane	1	30	3.50
14	Tuvalet (2+2+1E)	3	30	3.50
15	İdare Binası	1	60	6.50

MEVCUT YAPI VE TESİSLER

SIRA	TESİS ADI	ADET	TABAN ALANI (m2)	H'MAX
1	Yoktur.			

GEYİKBAYIRI KONAKLAMASIZ ORMAN PARKI
AÇIKLAMA BÖLÜMÜ

BULUNDUĞU İL/İLÇE/MEVKİİ	ANTALYA / KONYAALTI / GEYİKBAYIRI
ALANI	6,17 Ha.
TESCİL TARİHİ/OLUR NO	03.08.2025 / 16413065
GİRİŞ ÜCRETİ	Yok
ALAN ÜZERİNDEKİ YASAL KISITLAR	1-Asat Genel Müdürlüğü görüşünce; Su Havzaları Koruma ve Kontrol Yönetmeliği 'ne uyulması ve saha içinde bulunan içmesuyu isale hattının sağ ve solundan 10'ar metrelik bantta mutlak koruma alanının bırakılması hükümlerine uyulacaktır. 2-İşletmecilik süresi içinde planlanacak tüm yapıların inşaat alanı katsayısı %5'i aşamaz.

TARAFIMIZDAN TANZİM EDİLMİŞTİR.

İŞLETME MÜDÜRÜ
Dilek ÖZTEKİNİŞLETME MÜDÜR YARDIMCISI
Samet KORSANİŞLETME ŞEFİ
Mustafa AYDEMİR

KONTROL EDİLMİŞTİR.

Abdullah YÜKSEL

20.07/2026

EKOH Şube Müdürü

Öner PEKACAR
İşletme Şefi